


Частично изменение на ОУП на с
за ПИ 57025.22.65 и ПИ 57025.22.66
в землище с. Подем

ПОКАЗАТЕЛИ ЗА УСТРОЙСТ							
Устройствена категория	Устройствени показатели						Начин на застрояване
	макс. плътност на застрояване в метри	макс. К инт	минимална озеленена площ в %	минимална част от озеленената площ с дървесна растителност	макс. kota корниз в метри		
Предимно производствена зона (проектна)	80	2,5	20				В ВСР


ЛЕГЕНДА

- Жм - Жилищна устройствена зона с малка височ
- Пп1 - Предимно производствена зона, проектн
- За - Зона за алтернативно земеделие
- Гз - Горски земи
- Обработваеми земи - ниви
- Въздушни електропроводни линии (ВЕЛ) - 20 kV
- Районна пътна мрежа (РПМ) - III клас
- Ж.П. линия

Съгласувал възложител:

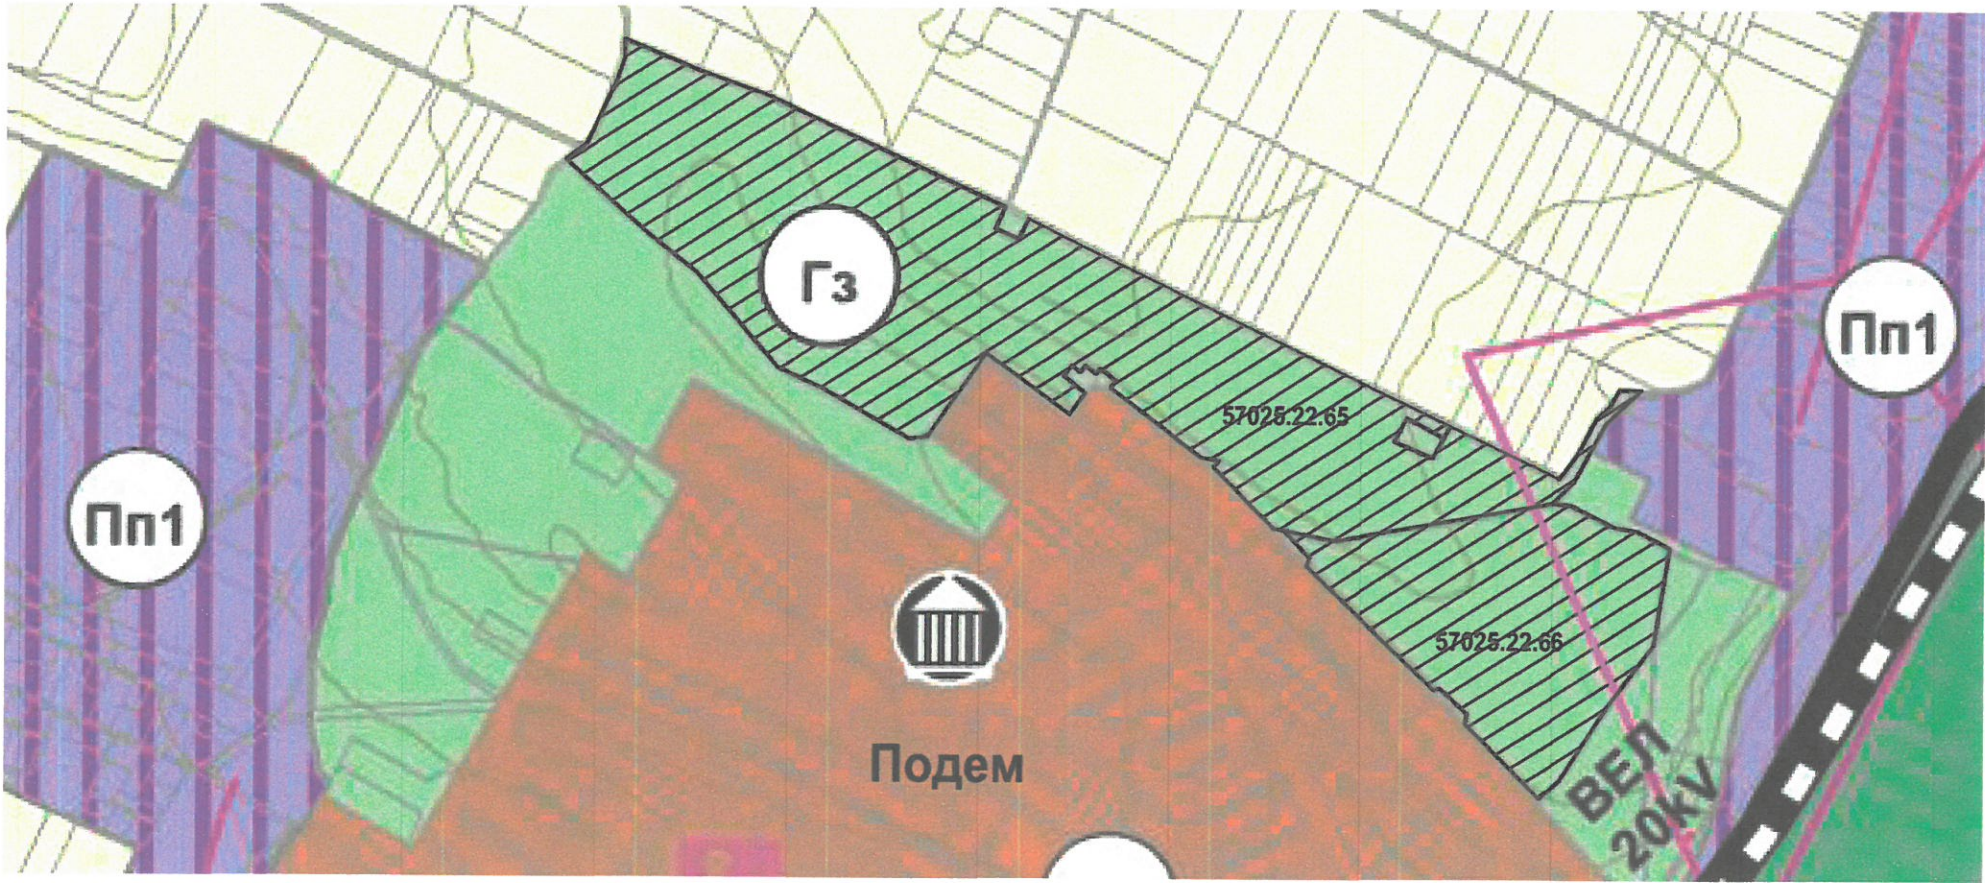

Извадка от действащ ОУП на община Долна Митрополия за ПИ 57025.22.65 и 57025.2266

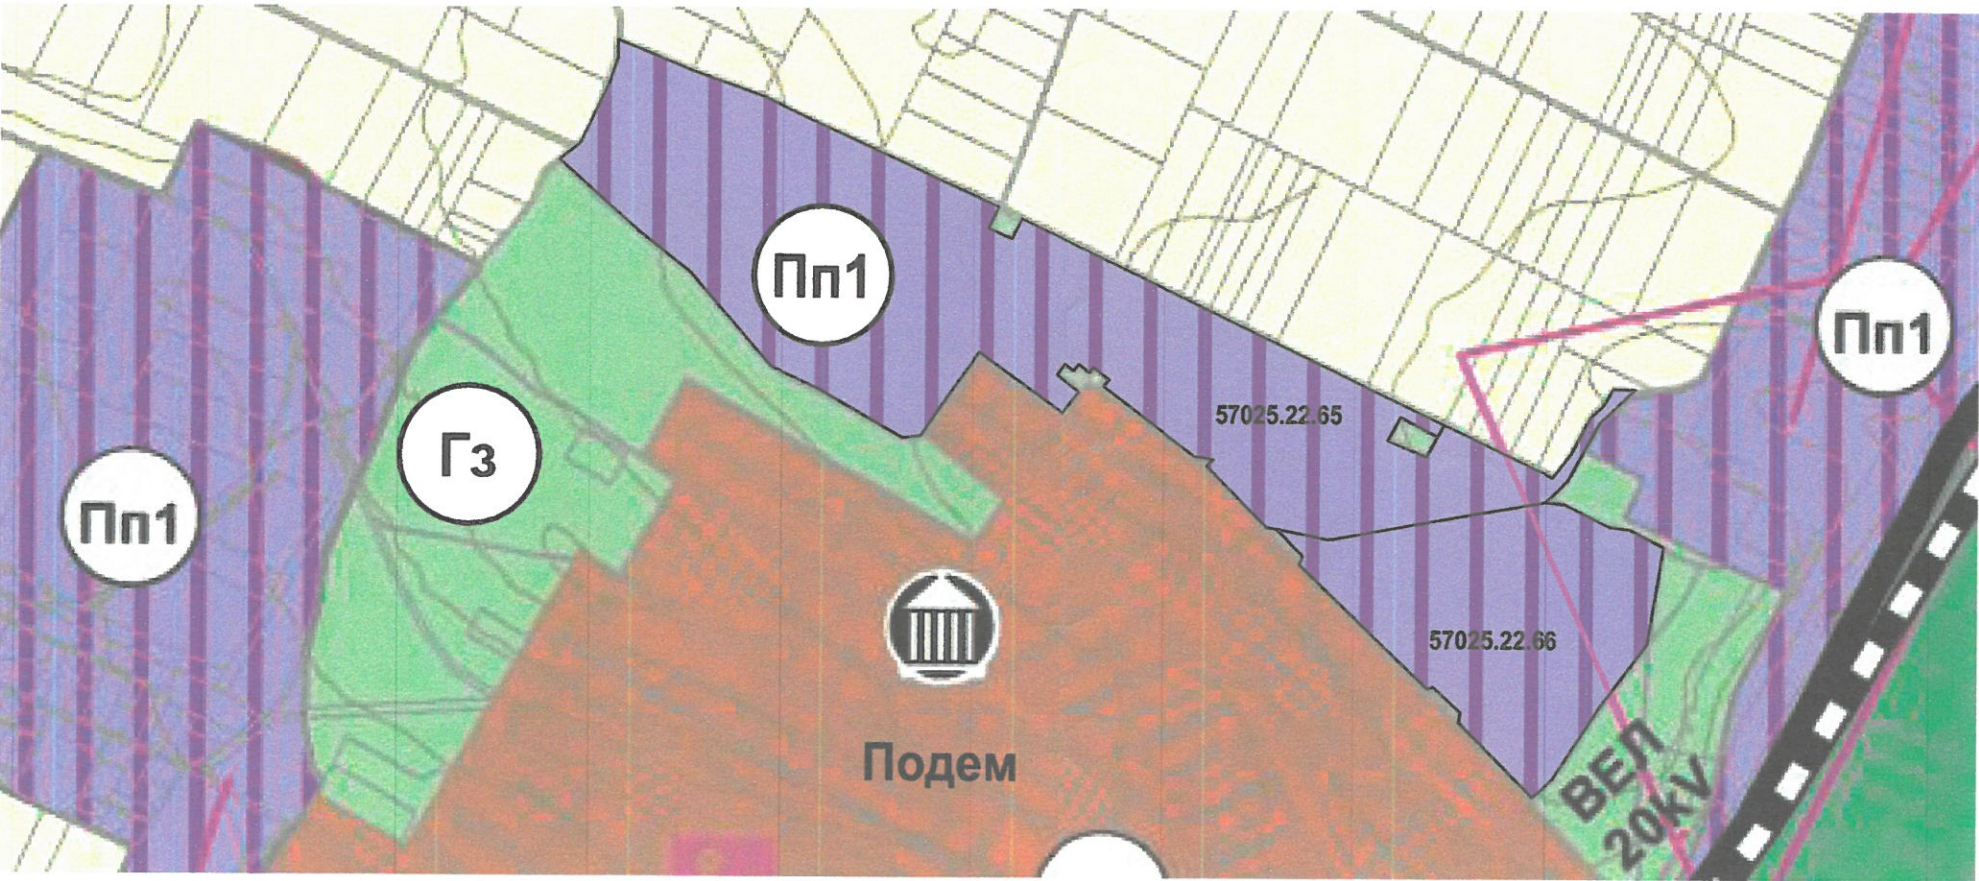

Изменение на действащ ОУП на община Долна Митрополия за ПИ 57025.22.65 и 57025.2266