
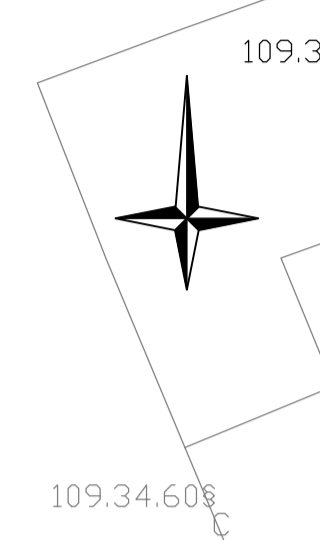
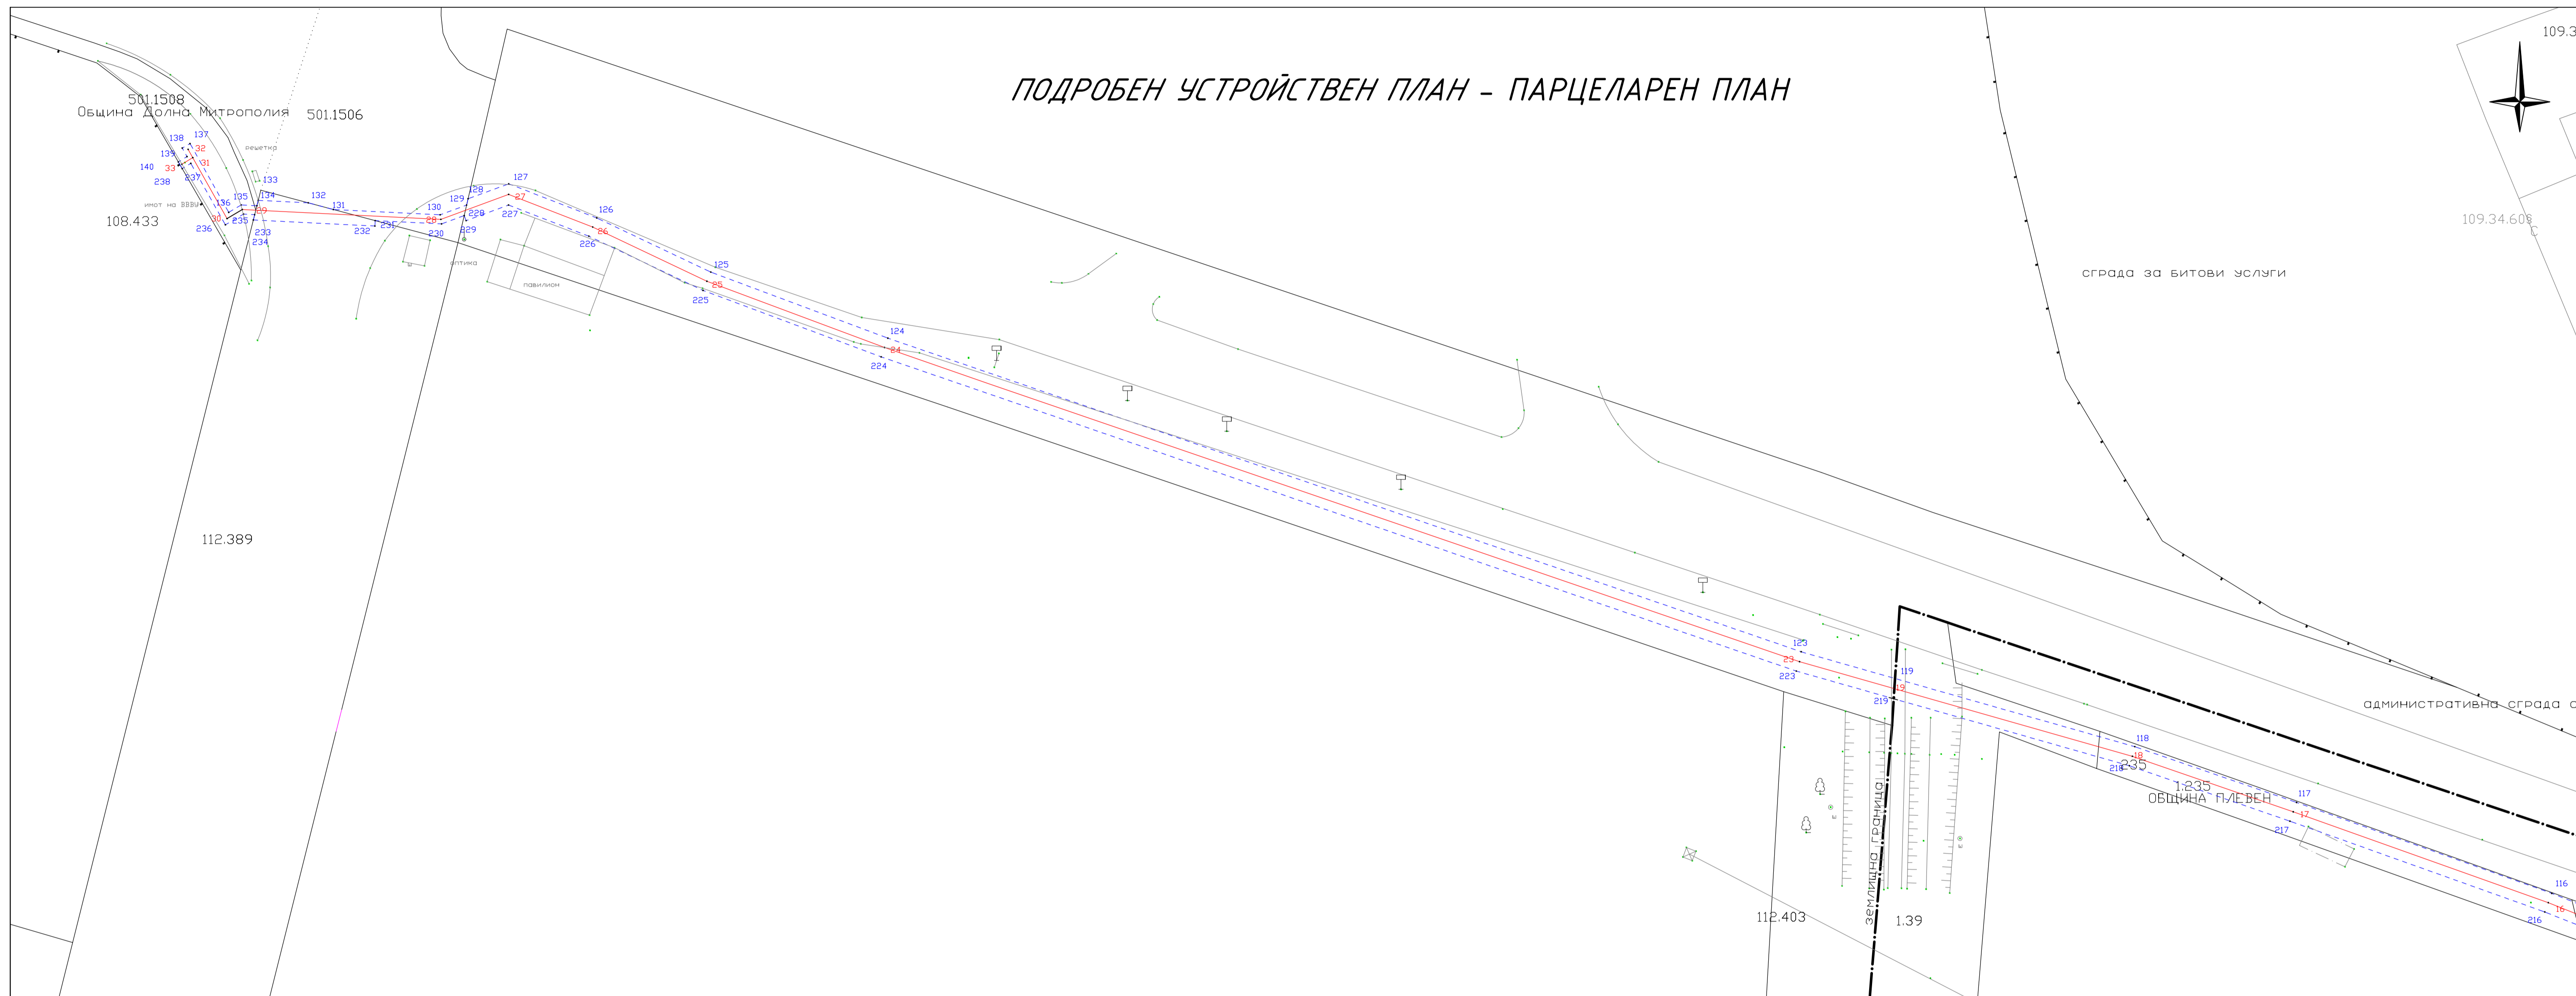


# ПОДРОБЕН УСТРОЙСТВЕН ПЛАН - ПАРЦЕЛАРЕН ПЛАН

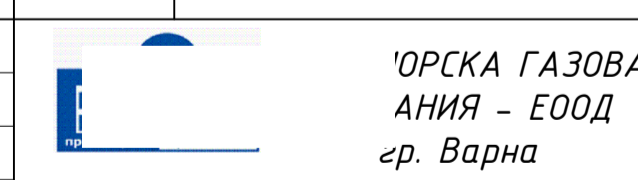

- Легенда:**
- Проектотрасе на разпределителен газопровод
  - - - Сервитут на газопровод
  - Граница на имот
  - - - Общинска граница
  - Геодезическо заснемане на елементи на пътя и крайпътни обекти

Съгласувал	Име, фамилия	Подпис	Дата	Масшаб 1:500 1см=5м	Фаза ПУП	Част Газоснабдяване	Обект: Газоразпределителна мрежа гр.Долна Митрополия Подобект: Разпределителен газопровод от газопровода на "Слънчев дар" АД за захранване на ГРМ на гр.Долна Митрополия, газопроводно отклонение към ВВВУ "Георги Бенковски"
Разработил	Име, фамилия	Подпис	Дата	Лист 2/2	<b>СИТУАЦИЯ</b> Разпределителен газопровод от газопровода на "Слънчев дар" АД за захранване на ГРМ на гр.Долна Митрополия, газопроводно отклонение към ВВВУ "Георги Бенковски"		
Част Геодезия	инж.		19.2024	 ЮРСКА ГАЗОВА ИНЖИНИРИНГ - ЕООД гр. Варна			
Част ГАЗ	инж. Чола		19.2024				
Проверил	инж.		19.2024				

**ДМ.ПУП-ПП.01.02**